


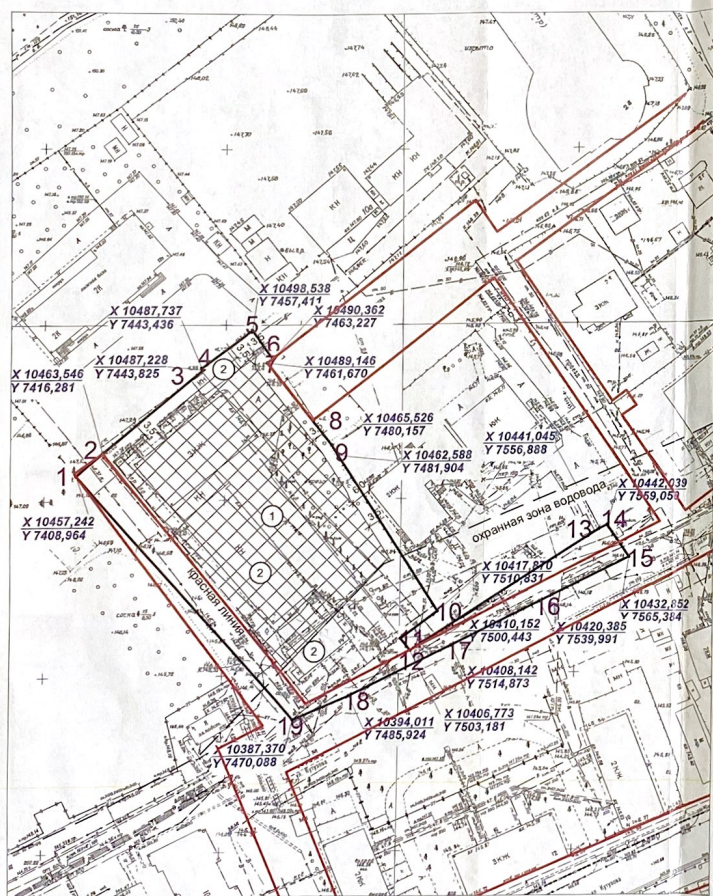

Примечание: система координат местная г. Барнаула, система высот Балтийская. Проектирование объекта выполнять с соблюдением требований строительных, санитарно-эпидемиологических и противопожарных норм.


Ситуационный план М1:5000



Экспликация

| Номер по генплану | Наименование                                                    | Примечание |
|-------------------|-----------------------------------------------------------------|------------|
| 1                 | Зона допустимого размещения объектов капитального строительства |            |
| 2                 | Существующие здания                                             | снос       |

Условные обозначения:

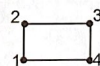

Граница земельного участка



Зона допустимого размещения объектов капитального строительства



Существующие здания, строения

RU22302000-9600

Многоквартирный дом (3 и более надземных этажей) со встроенными, пристроенными объектами социального и общественного назначения

| изм.        | № уч.    | лист | № | подпись | дата    |
|-------------|----------|------|---|---------|---------|
| Нач. отдела | Ломакина |      |   |         | 04.2019 |
| Выполнил    | Сиваков  |      |   |         | 04.2019 |

ул. Кутузова, 14а  
г. Барнаул

| стадия | лист | листов |
|--------|------|--------|
| ГПЗУ   | 1    | 1      |

Чертеж градостроительного плана земельного участка М 1:1000

Комитет по строительству, архитектуре и развитию города Барнаула