



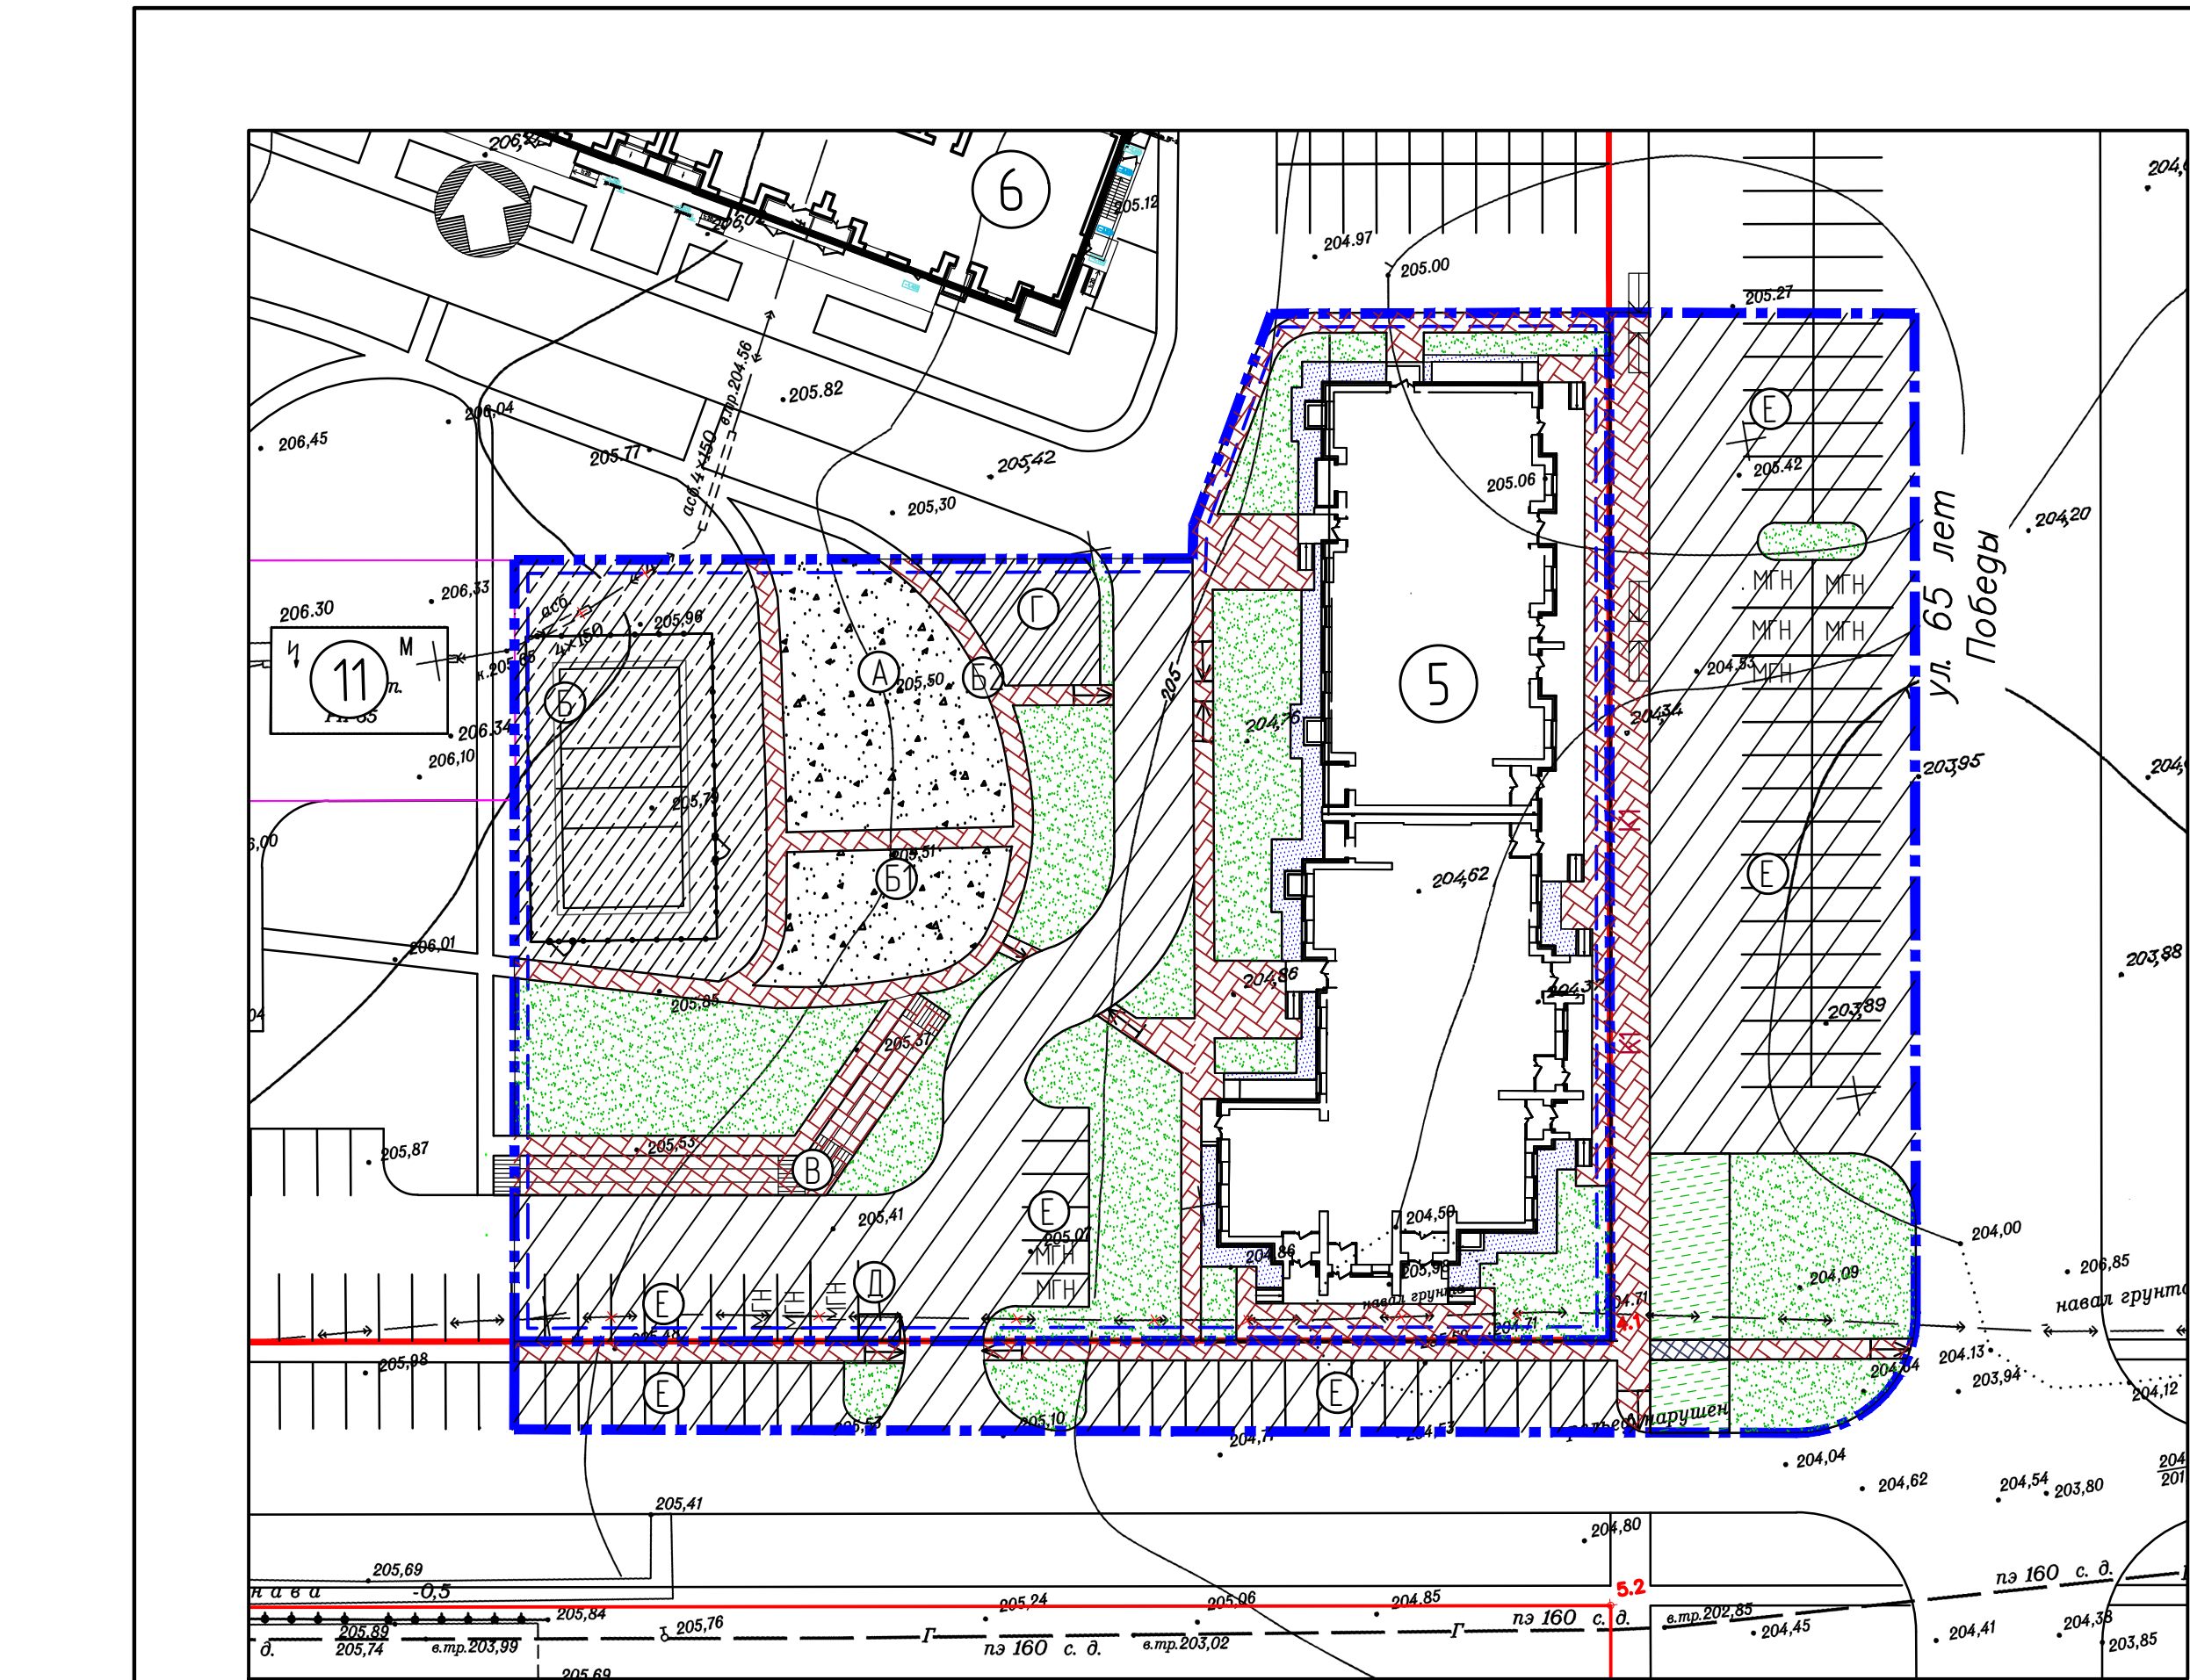

Ведомость жилых и общественных зданий и сооружений										
Номер на плане	Наименование и обозначение	Этажность	Количество		Площадь, м²				Строительный объем, м³	
			зданий	квартир	застройки		общая нормируемая		здания	всего
					здания	всего	здания	всего		
5	Многоквартирный дом №5									
	/проектируемый/	14-16	1	211	211	1473,05	1473,05	16264,75	16264,75	66390,71
6	Многоквартирный дом №6									
	/перспектива/	16	1	-	-	-	-	-	-	-
11	Трансформаторная подстанция									
	/существующая/	1	1	-	-	-	-	-	-	-

Баланс территории			
Наименование	Ед. изм.	Площадь	Процент
Площадь отведенного участка, в т.ч:	га	0,5383	100%
Площадь застройки	м²	1473,05	27,4%
Площадь покрытий	м²	2435	45,2%
Площадь озеленения	м²	1474,95	27,4%

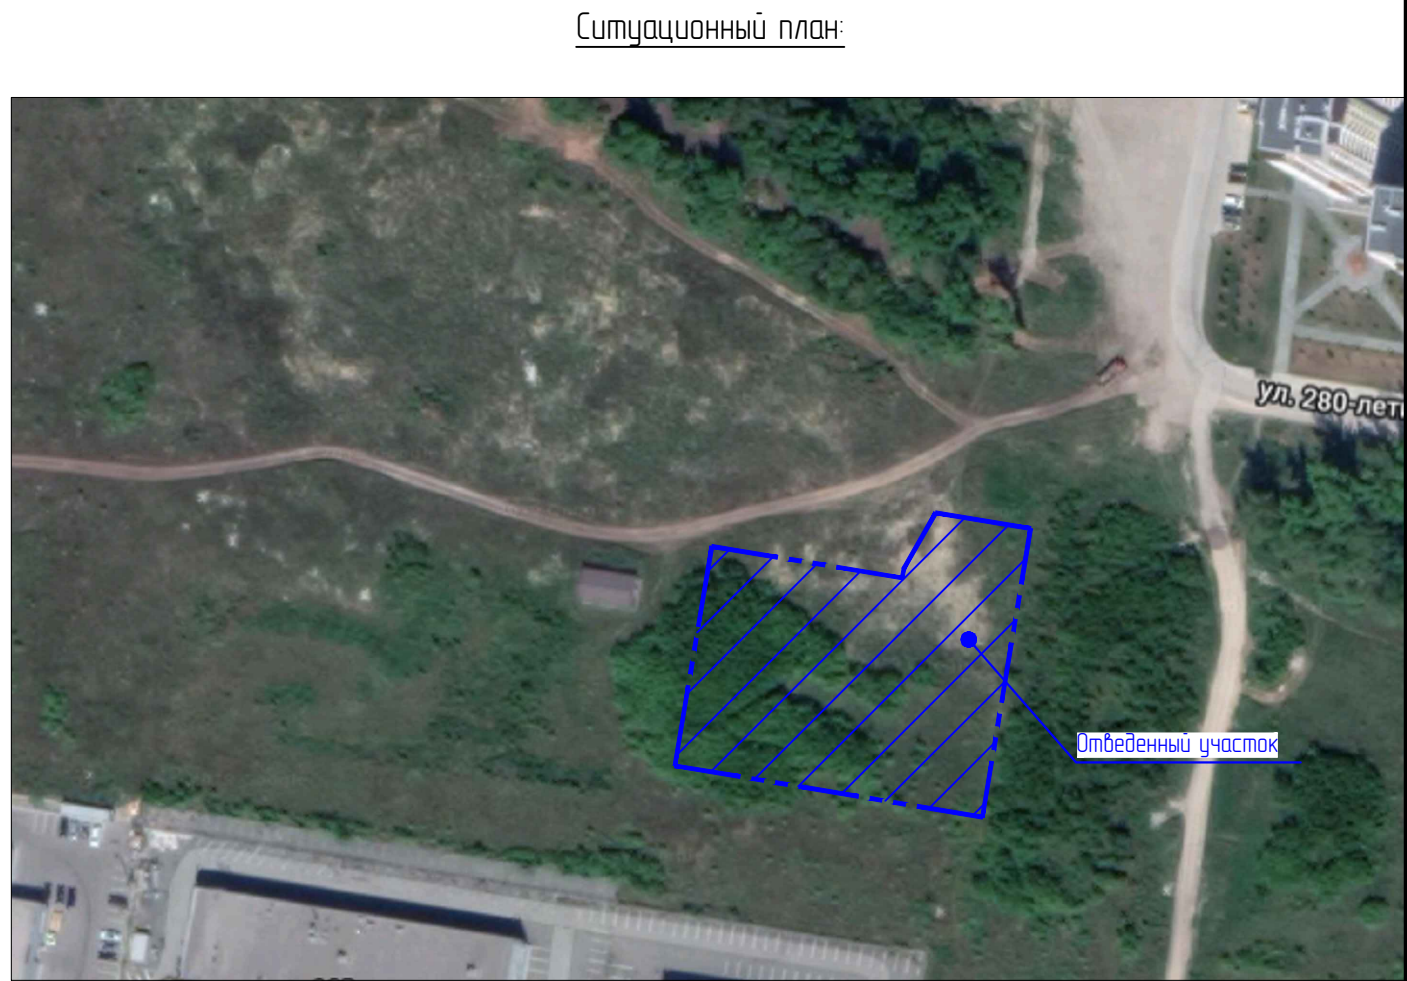

Согласовано					

Ведомость площадок

Наименование	Площадь, м2	Тип покрытия	Индекс
Площадка для игр детей	296	отсеб грабля	А
Спортивная площадка	575	рез-полимер	Б
	156	отсеб грабля	Б1
Велосипедная дорожка	104	плиточное покрытие	Б2
Площадка для отдыха взрослого населения	167	плиточное покрытие	В
Хозяйственная площадка (для сушки делья)	95	бетонное покрытие	Г
Площадка для мусороконтейнераб	7		Д
Временные парковки	84 м/м	а/бетонное покрытие	Е

Условные обозначения:

- Граница отведенного участка
- Граница внеплощадочного благоустройства
- Граница ограничения застройки
- Проезд асфальтобетонный (тип 1)
- Покрытие плиточное (тип 2)
- Покрытие из отсеба грабля (тип 3)
- Резина-полимерное покрытие (тип 4)
- Покрытие бетонное (для хозяйплощадок) (тип 5)
- Газон
- Плиточное покрытие, рассчитанное на нагрузку от пожарных машин (тип 6)
- Пожарный проезд (щебеночный) (тип 7)

- Чертежи раздела "Схема планировочной организации земельного участка" разработаны на топооснабе М1:500, выполненной в 2019г. согласно ранее выполненной схемы микрорайона и убязаны с благоустройством прилегающих территорий.
- Схемы движения транспортных средств на строительной площадке см. в разделе ПОС.
- Номера зданий и сооружений в экспликаци приняты согласно ранее разработанного проекта планировки квартала.

						6637-5	ПЗУ		
						Многоквартирный дом со встроенными помещениями общественного назначения (строительный №5 в квартале 2037) по адресу: город Барнаул, улица 65 лет Победы, 22			
Изм.	Колич	Лист	№док	Подп.	Дата		Стадия	Лист	Листов
Разраб.	Тетерина				20.04.19				
Проверил	Дудьрыгина				20.04.19				
ГИП	Ударцев				20.04.19		П	1	
Нач.АСО	Южаков				20.04.19	Схема планировочной организации участка М 1:500.	ООО "ПИ "Алтайгражданпроект" г.Барнаул		
Г.А	Башкиров				20.04.19	Ситуационный план М 1:2000			
Н. контр.	Дудьрыгина				20.04.19				