





Ситуационный план

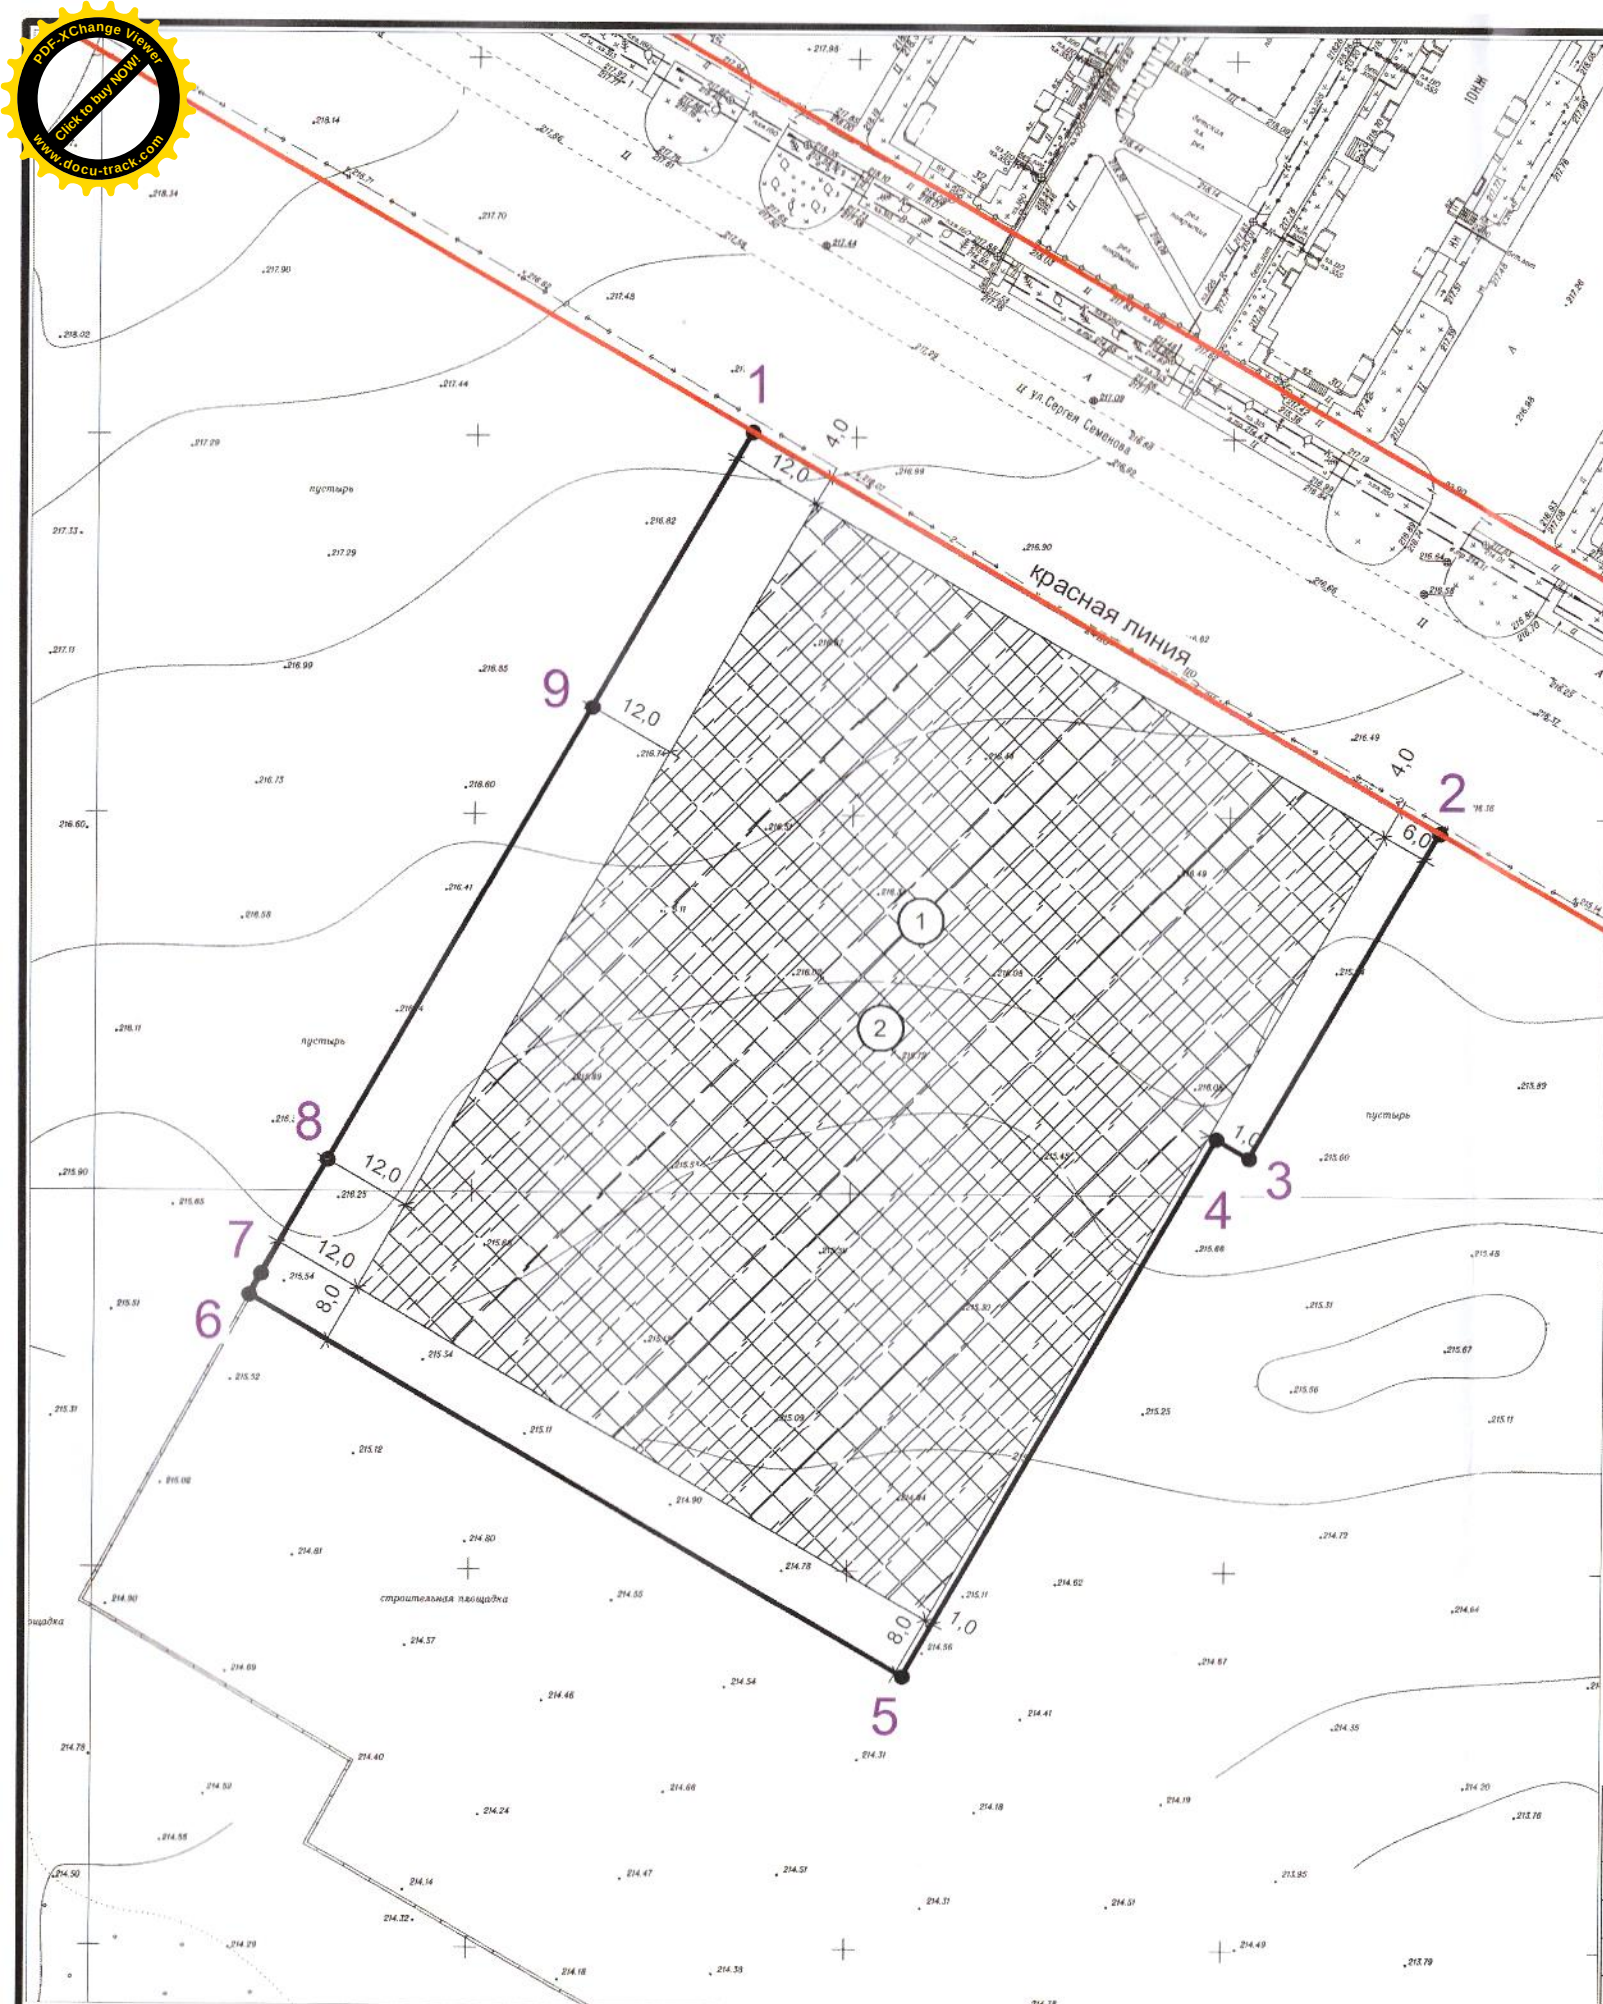


Экспликация

| Номер по генплану | Наименование   | Примечание |
|-------------------|---|------------|
| 1                 | Границы, в пределах которых разрешается строительство объектов капитального строительства                                                    |            |
| 2                 | Границы зон планируемого размещения объектов капитального строительства в соответствии с утвержденной документацией по планировке территории |            |

Условные обозначения:

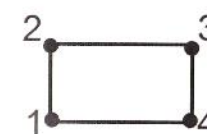

Граница земельного участка

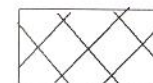

Границы, в пределах которых разрешается строительство объектов капитального строительства



Существующие здания, строения



Границы зон планируемого размещения объектов капитального строительства в соответствии с утвержденной документацией по планировке территории



Приаэродромная территория (третья, четвертая, пятая, шестая подзоны)

Примечание: система координат МСК-22, система высот Балтийская.  
Проектирование объекта выполнить с соблюдением требований строительных, санитарно-эпидемиологических и противопожарных норм.

РФ-22-2-02-0-00-2021-0895

|            |          |      |   |         |         |   |      |        |
|------------|----------|------|---|---------|---------|---|------|--------|
| изм.       | № уч     | лист | № | подпись | дата    | Многоэтажный жилой дом, среднеэтажный жилой дом со встроенными помещениями общественного назначения, подземным гаражом-стоянкой |      |        |
| Нач.отдела | Ломакина |      |   |         | 11.2021 |   |      |        |
| Выполнил   | Сивоконь |      |   |         | 11.2021 | ул. Сергея Семенова, 27<br>г. Барнаул                                                                                           |      |        |
|            |          |      |   |         |         |   |      |        |
|            |          |      |   |         |         | Чертеж градостроительного плана земельного участка М 1:1000                                                                     |      |        |
|            |          |      |   |         |         |   |      |        |
|            |          |      |   |         |         | стадия   | лист | листов |
|            |          |      |   |         |         | ГПЗУ   | 1    | 1      |
|            |          |      |   |         |         | Комитет по строительству, архитектуре и развитию города Барнаула                                                                |      |        |