
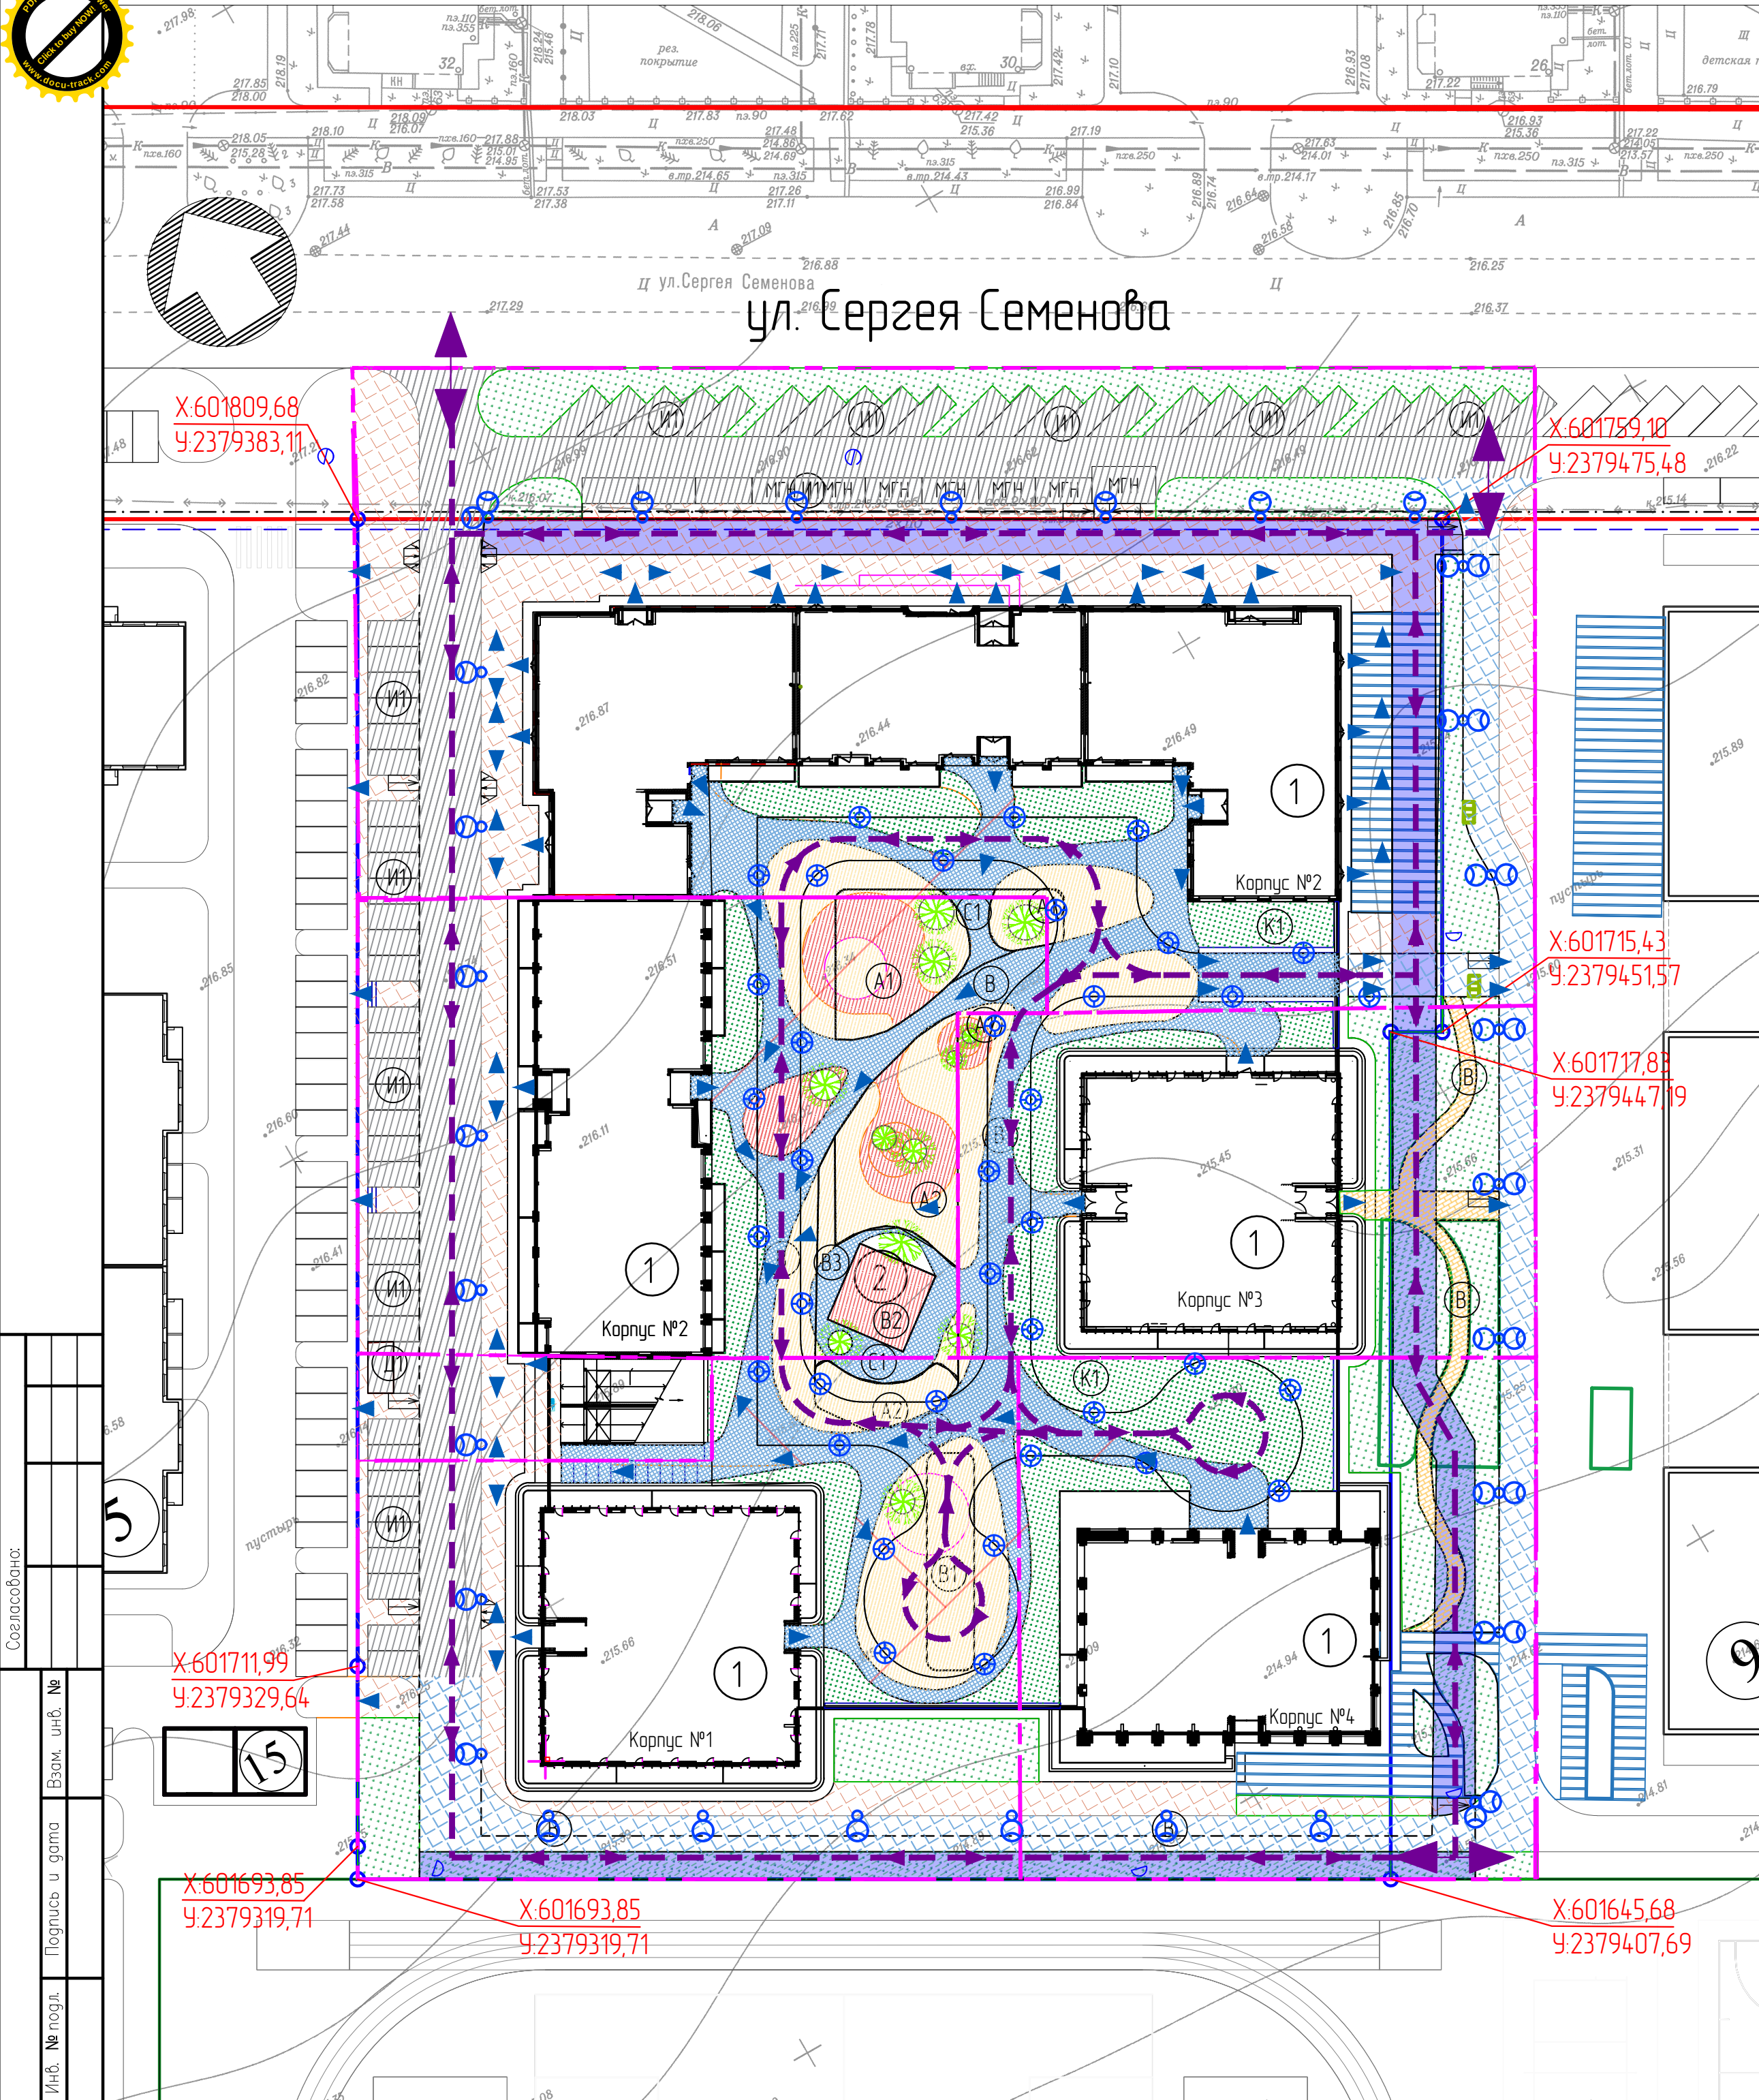
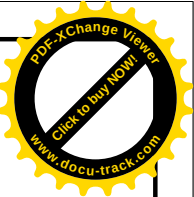


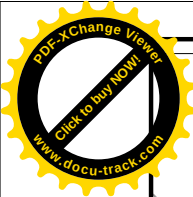

Ведомость жилых и общественных зданий и сооружений

Номер на плане	Наименование и обозначение	Этажность	Количество		Площадь, м²				Строительный объем, м³	
			зданий	квартир	застройки		общая нормируемая		здания	всего
					здания	всего	здания	всего		
1	Многokвартирный жилой дом	4-9	1	392	392	4996,40	4996,40	40993,9	40993,9	125246,6
	Корпус № 1 /Этап 2/	8		58	58	876,30	876,30	5893,0	5893,0	19155,30
	Корпус № 2 /Этап 1/	7-9		262	262	2495,30	2495,30	20822,4	20822,4	77933,90
	Корпус № 3 /Этап 3/	7		51	51	876,30	876,30	5239,2	5239,2	17165,50
	Корпус № 4 /Этап 4/	4		21	21	748,50	748,50	3167,1	3167,1	10441,30
2	Подземная гараж – стоянка	-1	1	-	-	117,10	117,10	5872,2	5872,2	550,60

Баланс территории

Наименование	Ед. изм.	Площадь					Площадь итого	Процент
		1 этап	2 этап	3 этап	4 этап	5 этап		
Площадь отведенного участка	га	6978,0	2909,0	1415,0	1840,0	350,0	13492	100%
Площадь застройки	м²	2495,30	876,30	876,30	748,50	117,10	5113,50	38%
Площадь покрытий	м²	3525,1	1705,6	398,4	923,0	232,9	6785,00	50%
Площадь озеленения	м²	957,6	327,1	140,3	168,5	-	1593,50	12%

Ведомость площадок

Наименование	Площадь м2	Тип покрытия	Индекс
Площадка для игр детей дошкольного возраста	203	резино-полимерное	A1
Площадка для игр детей школьного возраста	293	резино-полимерное	A2
Спортивная площадка (велосипедная дорожка)	457	тротуарная плитка	B
Гимнастическая площадка (юга)	96	резино-полимерное	B1
Спортивная площадка (стритбол)	64	резино-полимерное	B2
Тренажерная площадка	91	тротуарная плитка	B3
Площадка отдыха для взрослых	71	тротуарная плитка	C1
Площадка для мусоросборников	12	а/бетон	D1
Стоянка для автомашин	69	а/бетон	I1
Площадка для сушки белья	94	газон	K1

Условные обозначения:

	Граница отведенного участка		Резино-полимерное покрытие (см.АР)
	Граница этапов строительства		Резино-полимерное покрытие (см.АР)
	Проезд асфальтобетонный (тип 1)		Газон по кровле
	Проезд щебеночный (тип 4)		Отмостка (см. КС)
	Покрытие плиточное (тип 2)		Газон
	Покрытие плиточное (тип 2)		Покрытие плиточное на бетонном основании (тип 3)
	Покрытие плиточное по кровле (см.АР)		Схема движения пожарной техники
	Покрытие плиточное на бетасн (тип 3)		

- Чертежи раздела "Схема планировочной организации земельного участка" разработаны на топооснове М1:500, выполненной в 2021г. согласно ранее выполненной схемы микрорайона и увязаны с благоустройством прилегающих территорий в увязке с проектом планировки квартала 2036.
- Схемы движения транспортных средств на строительной площадке см. в разделе ПОС.

						6948-8 ПЗУ		
						Многоэтажный жилой дом, среднетажный жилой дом со встроенными помещениями общественного назначения, подземным гаражом – стоянкой (стр.№8 в кв 2036) по адресу: г.Барнаул, ул.Сергея Семенова,27		
1		зам	214369		23.12.21			
изм.	кол.уч	лист	№док	подпись	дата			
Разработ.		Дудровина			12.21			
Проверил		Дудровина			12.21			
Г И П		Ударцев			12.21			
Нач. АСО		Южаков			12.21			
Г А		Башкиров			12.21			
Н. контр.		Дудровина			12.21			
						000		
						ООО "ПИ" Алтайгражданпроект" г.Барнаул		
						Схема планировочной организации земельного участка М1:500		