


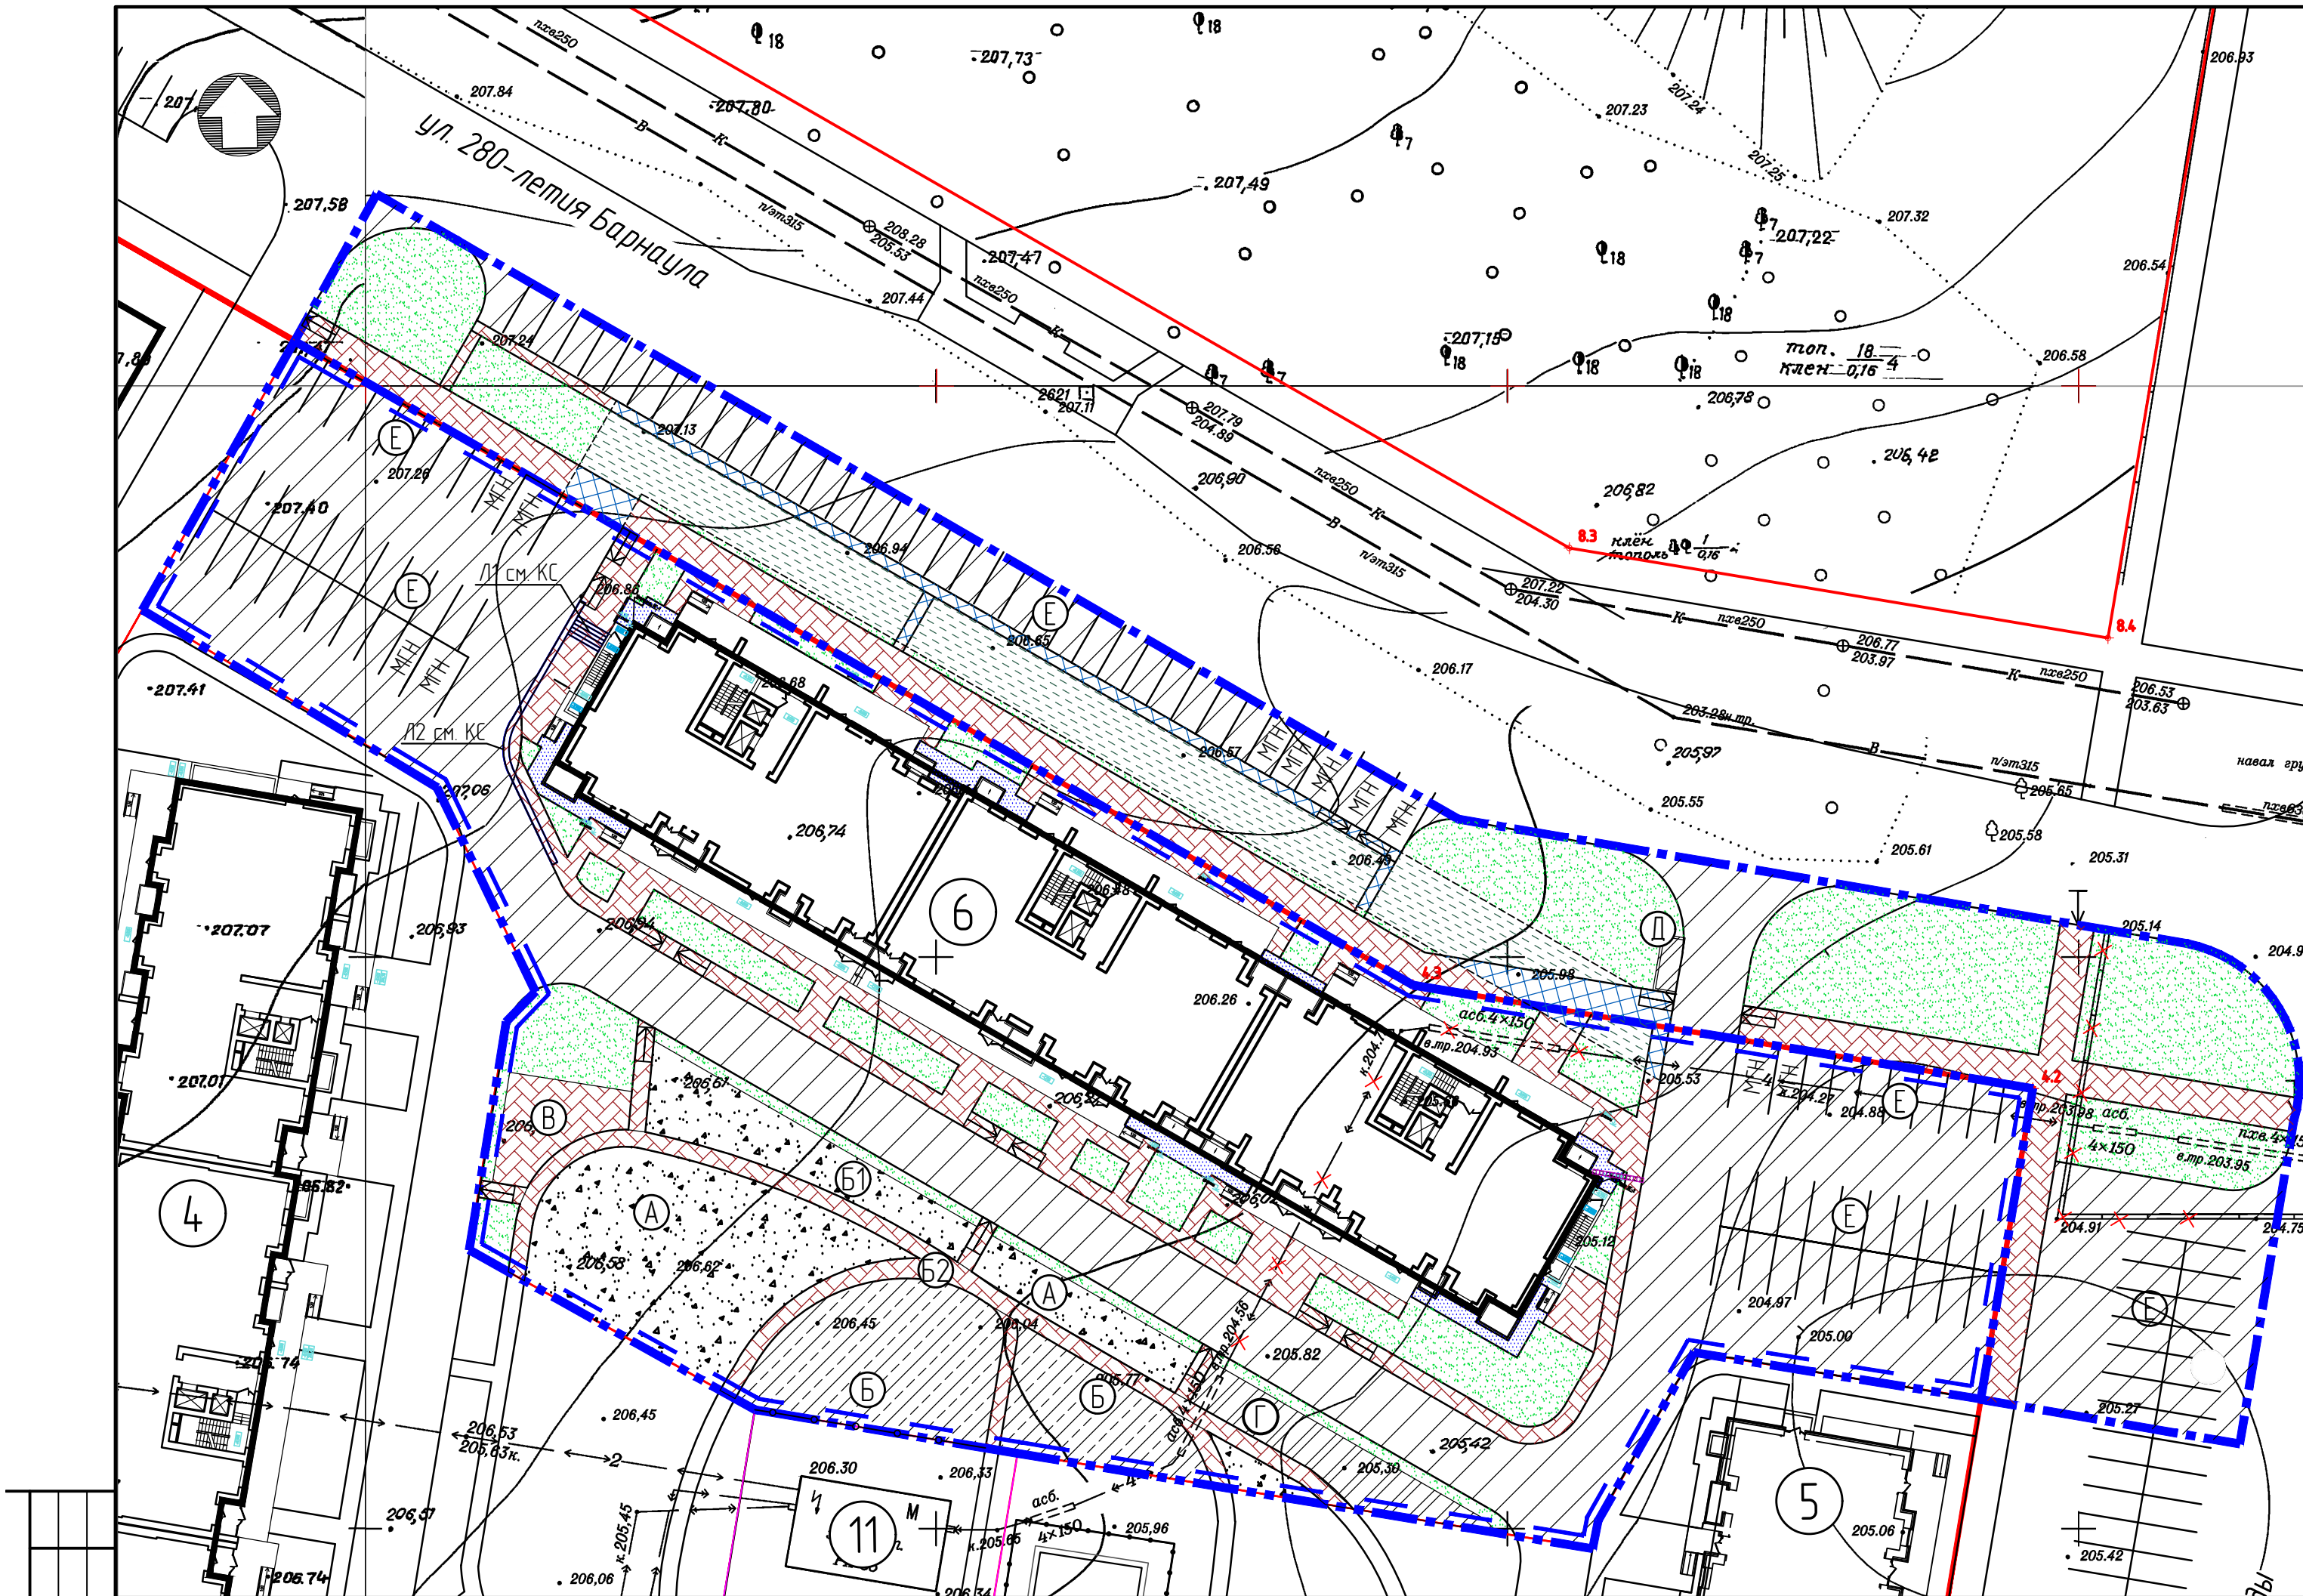

Ведомость жилых и общественных зданий и сооружений											
Номер на плане	Наименование и обозначение	Этажность	Количество			Площадь, м²				Строительный объем, м³	
			зданий	квартир		застройки		общая нормируемая		здания	всего
				здания	всего	здания	всего	здания	всего		
6	Многоквартирный дом №6										
	/проектируемый/	16	1	315	315	2133,77	2133,77	21862,61	21862,61	94918,16	94918,16
4	Многоквартирный дом №4										
	/перспектива/	12-16	1	-	-	-	-	-	-	-	-
5	Многоквартирный дом №5										
	/ранее запроектированный/	14-16	1	-	-	-	-	-	-	-	-
11	Трансформаторная подстанция										
	/существующая/	1	1	-	-	-	-	-	-	-	-

Баланс территории			
Наименование	Ед. изм.	Площадь	Процент
Площадь отведенного участка, в т.ч.:	га	0.7590	100%
Площадь застройки	м²	2133.77	28.1%
Площадь покрытий	м²	4145	54.6%
Площадь озеленения	м²	1311.23	17.3%



Согласовано					
И.п.д. № подл.	Взаим.б.№				
	Подпись и дата				

Ведомость площадок				
Наименование	Площадь, м2	Тип покрытия	Индекс	
Площадка для игр детей	491	отсеб гравия	А	
Спортивная площадка	386	рез-полимер	Б	
Тренажерная площадка	144	отсеб гравия	Б1	
Велосипедная дорожка	168	плиточное покрытие	Б2	
Площадка для отдыха взрослого населения	72		В	
Хозяйственная площадка (для сушки делья)	101	бетонное покрытие	Г	
Площадка для мусороконтейнеров	10		Д	
Временные парковки	110 м/м	а/бетонное покрытие	Е	

Условные обозначения:	
	Граница отведенного участка
	Граница внеплощадочного благоустройства
	Граница ограничения застройки
	Проезд асфальтобетонный (тип 1)
	Покрытие плиточное (тип 2)
	Покрытие из отсеба гравия (тип 3)
	Резина-полимерное покрытие (тип 4)
	Покрытие бетонное (для хозяйственных площадок) (тип 5)
	Плиточное покрытие, рассчитанное на нагрузку от пожарных машин (тип 6)
	Пожарный проезд (щебеночный) (тип 7)
	Газон

- Чертежи раздела "Схема планировочной организации земельного участка" разработаны на топооснове М1:500, выполненной в 2019г. согласно ранее выполненной схемы микрорайона и убязаны с благоустройством прилегающих территорий.
- Схемы движения транспортных средств на строительной площадке см. в разделе ПОС.
- Номера зданий и сооружений в экспликации приняты согласно ранее разработанного проекта планировки квартала.

						6637-6				ПЗУ				
						Многоквартирный дом со встроенными помещениями общественного назначения (строительный №6 в квартале 2037) по адресу: город Барнаул, улица 280-летия Барнаула, 15								
Изм.	Кол.ч	Лист	№док	Подп.	Дата				Стадия	Лист	Листов			
Разработ		Кистанов			22.04.19				П	1				
Проверил		Дудьрыгина			22.04.19									
ГИП		Ударцев			22.04.19									
Нач АСО		Южаков			22.04.19	Схема планировочной организации участка М 1:500. Ситуационный план М 1:2000			ООО "ПИ "Алтайгражданпроект" г.Барнаул					
Г.А.		Башкиров			22.04.19									
Н. контр.		Дудьрыгина			22.04.19									